
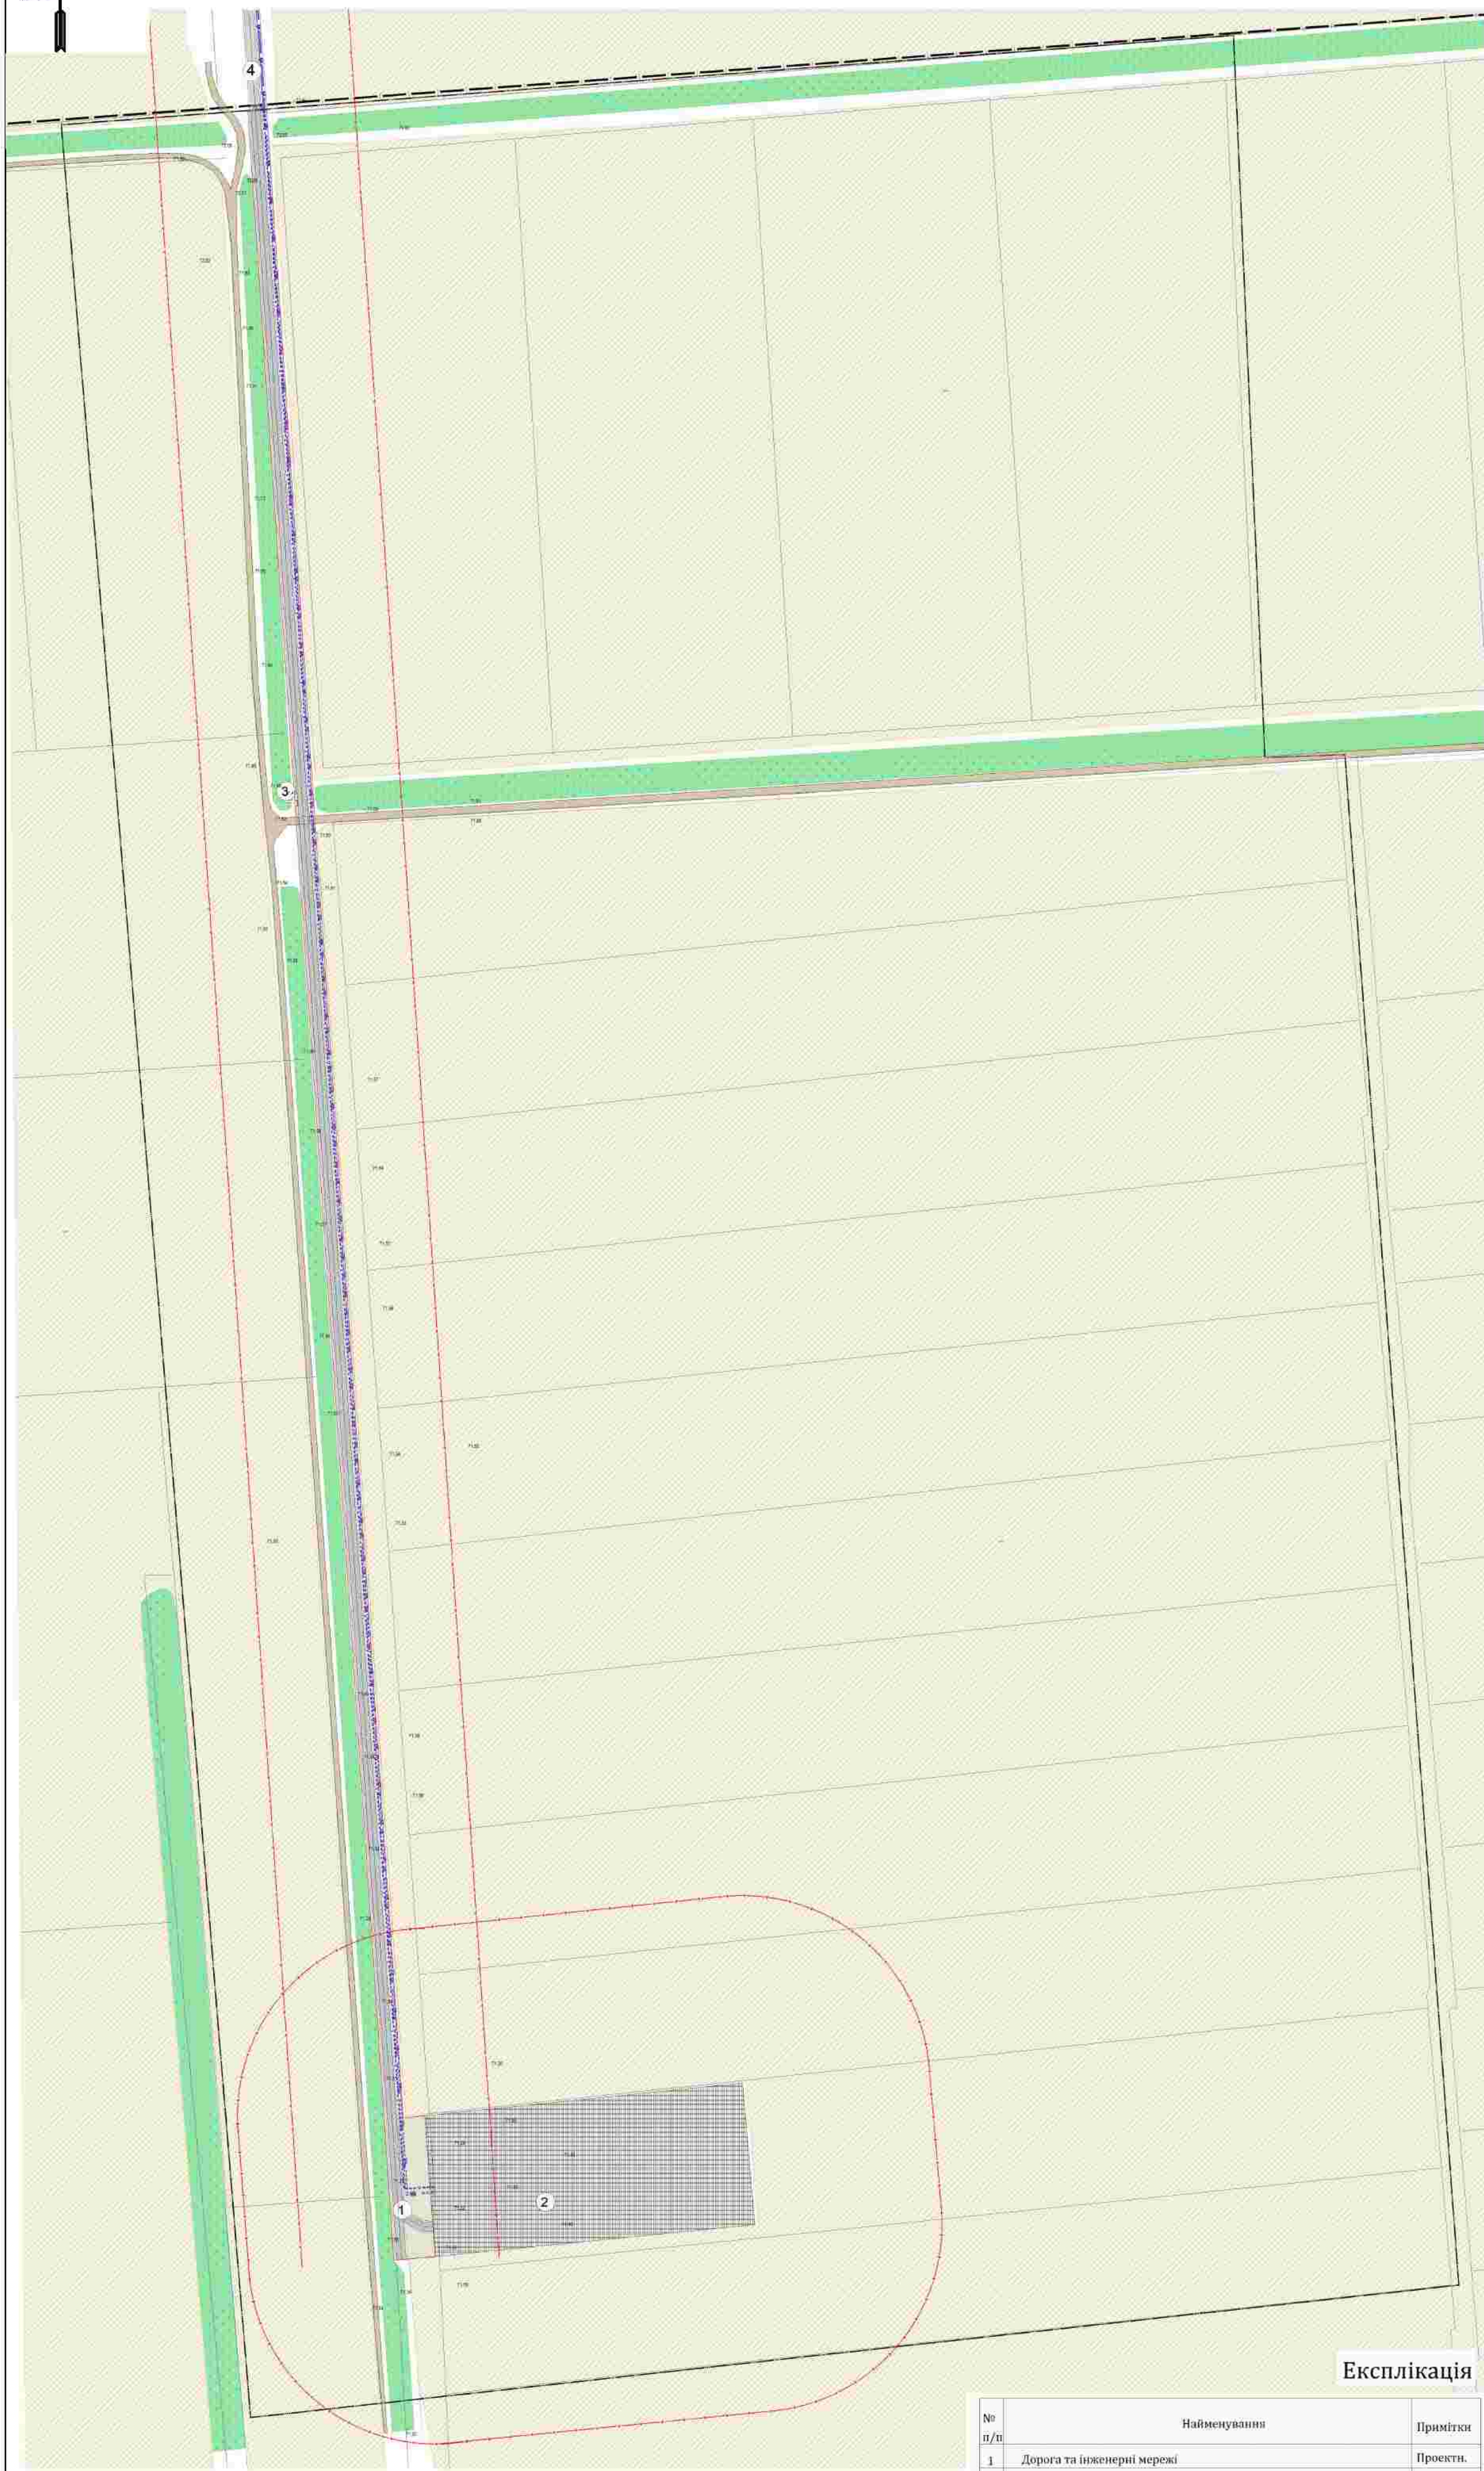


# Схема планувальних обмежень

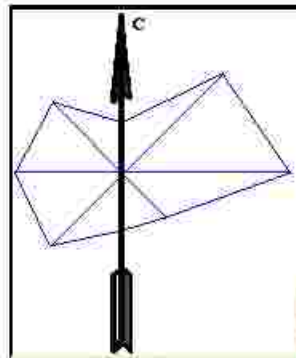

## Експлікація

№ п/п	Найменування	Примітки
1	Дорога та інженерні мережі	Проектні
2	Промайданчик Південного вентиляційного ствола-2	Існуючий
3	Гідрорежимна спостережна свердловина Переверзівського родовища залізних руд	Існуюча
4	Дорога та інженерні мережі	Існуюча

## Умовні позначення:

	Межа території, що проектується		Дороги ґрунтові існуючі
	Межа району		Дорога з твердим покриттям існуюча
	Проектна межа земельної ділянки під автомобільну дорогу та інженерні мережі		Дорога з твердим покриттям проектна
	Кадастровий розподіл		Санітарно-захисна зона автодороги IV категорії - 50м
	Територія сільськогосподарського призначення існуюча		Охоронна зона кабелю зв'язку - 2 м з обох боків від кабелю. Відстань від кабелю зв'язку до підшви наспну дороги - 1м. Відстань від кабелю зв'язку до кабелів силових всіх напруг - 0,5м.
	Територія виробнича існуюча		Охоронна зона електрокабелю - 1м з обох боків від кабелю.
	Смуги деревних насаджень		Санітарно-захисна зона підприємств IV класу шкідливості - 100 м
	Територія садкових насаджень спецпризначення проектна		

030/2018 ДПТ					
Змін	Лист	Док.	Гідп.	Дата	
Г.А.П.	Лукашева О.А.				
Схема планувальних обмежень				Масштаб	Лист
				1:2000	6
				Листів	
				Ф.ОП Лукашева О.А.	